


suma	m ²
292.2	

- ŚCIANY ISTNIEJĄCE
- WYBURZENIA
- ŚCIANY PROJEKTOWANE

POCHYLINA PRZED WEJŚCIEM DO BUDYNKU

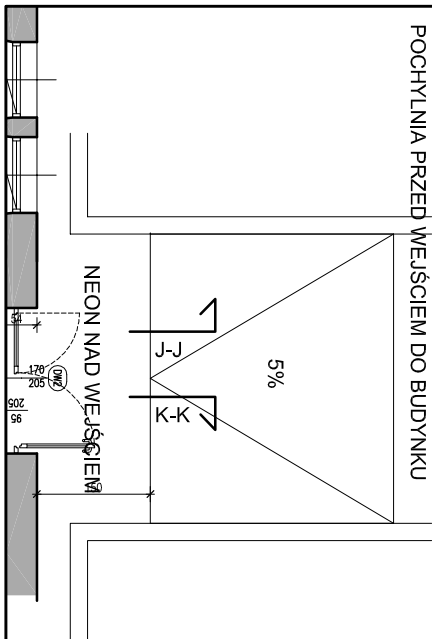

KLIENT:

Ministerstwo Rozwoju Regionalnego

PROJEKT:



TECHNICO Facility Engineering Sp. z o.o.

ul. / fax: +48228127242; +48226131174; +48226728106

office@technico.pl

ADRES INWESTYTORA

Ministerstwo Rozwoju Regionalnego
Ul. Wspólna 2/4 00-928 Warszawa

ADRES:

PROJEKTOWAŁ: mgr inż. Michał Fabisiak nr upr. Ma 006/04

SIGNATURE:

PRZYSŁAŁ: ARANŻACJA POMIESZCZEN KOLOR

DRAWING:

RZUT PARTERU

PHASE:

PROJEKT KONCEPCYJNY

DRAWING No

FAZA: NR RYSUNKU: DATA: SKALA: 1:100

MRR-ARC-PZ-K10-A02

Budynek Building Branża Branch Piętro Floor Rewizja Revision Nr

Architektura 30 06 2010 1:100