


| | |
|---|---|
| | suma |
| m² | 292.2 |

ŚCIANY ISTNIEJĄCE

WYBURZENIA

ŚCIANY PROJEKTOWANE

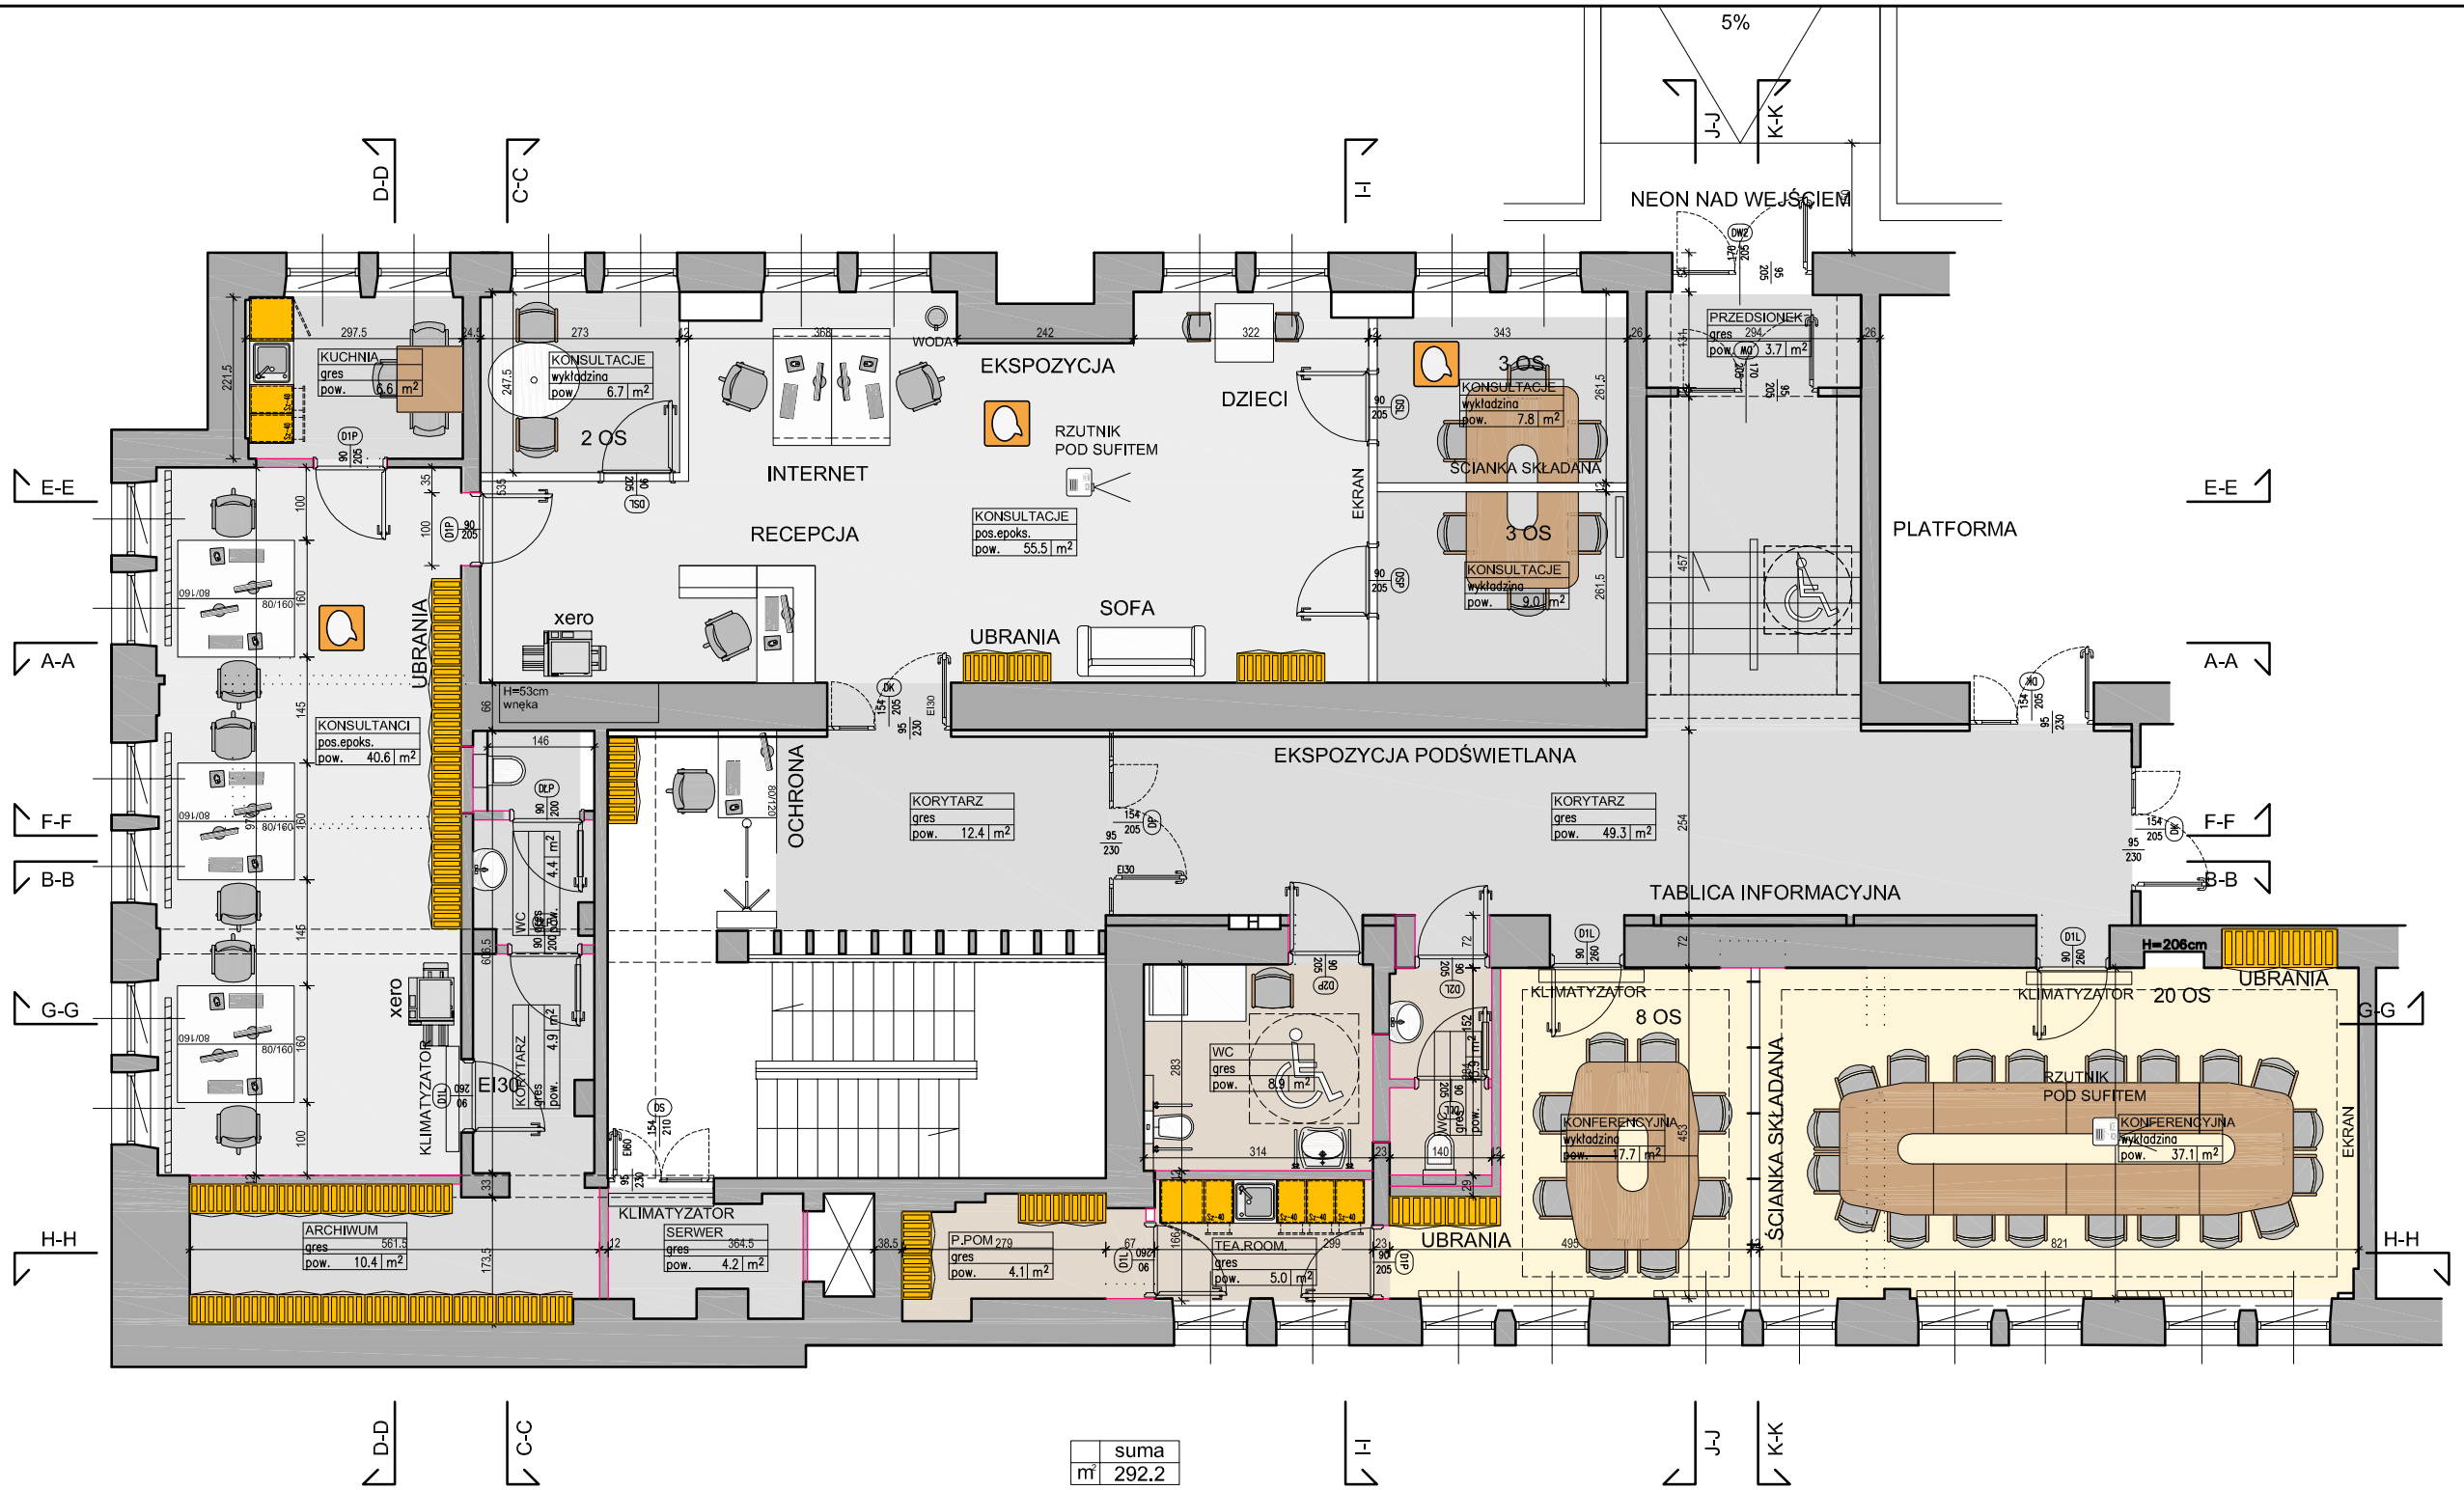


KLIENT: CLIENT:

Ministrstwo Rozwoju Regionalnego

PROJEKT:

TECHNICO Facility Engineering Sp.zo.o.
Plac Przymierza 6
03-944 Warszawa
tel. / fax: +48228127242; +48226131174, +48226728106
office@technico.pl

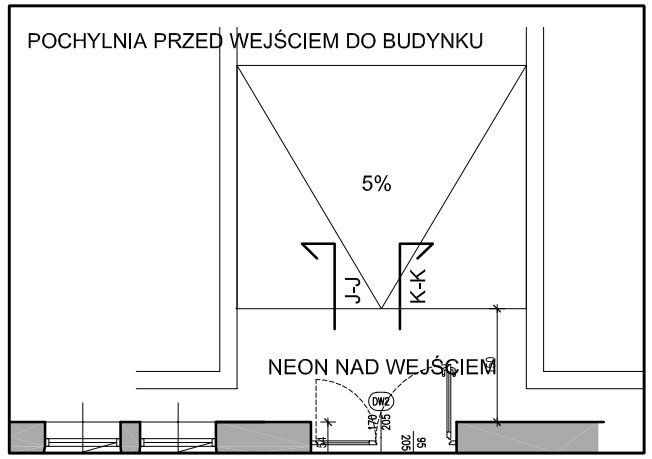ADRES INWESTYCJI: ADDRESS:

Ministerstwo Rozwoju Regionalnego
Ul wspólna 2/4 00-928 Warszawa

PROJEKTOWAŁ: PODPIS: SIGNATURE:

mgr inż.Michał Fabisiak nr upr. Ma 006/04

RYSUNEK: DRAWING:

ARANŻACJA POMIESZCZEŃ
KOLOR
RZUT PARTERU

FAZA: PHASE:

PROJEKT KONCEPCYJNY

NR RYSUNKU: DRAWING No

MRR-ARC-PZ-k10-A02

Budynek Building | Branża Branch | Piętro Floor | Rewizja Revision | Nr

BRANŻA: DISCIPLINE: | DATA: DATE: | SKALA: SCALE:

Architektura | 30 06 2010 | 1:100